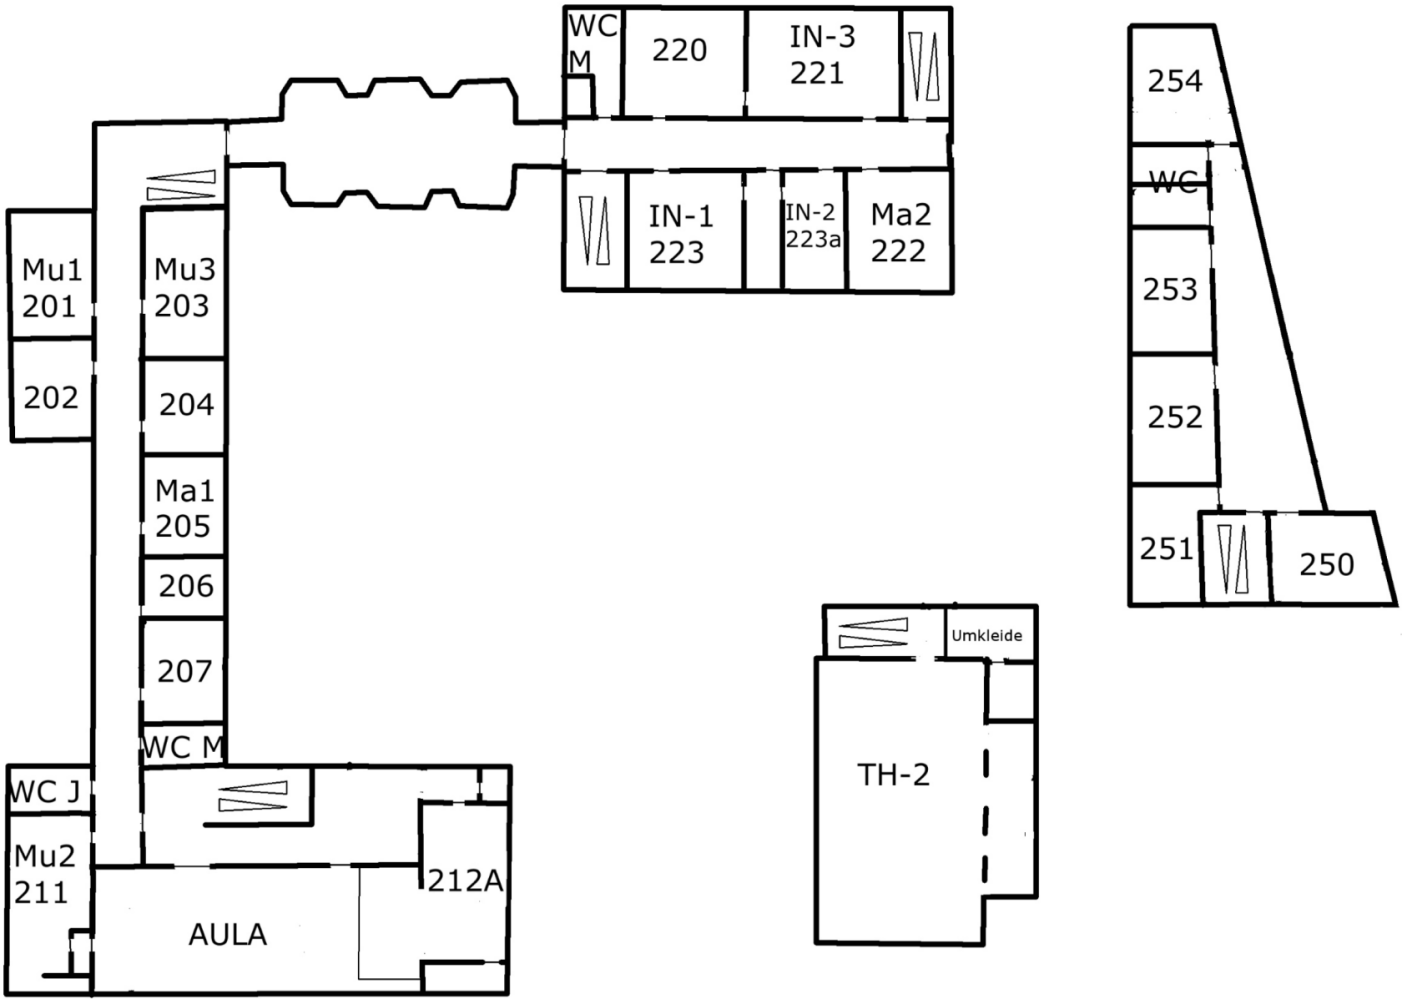
Übersicht


WC M
220
IN-3 221
IN-1 223
IN-2 223a
Ma2 222
Mu1 201
Mu3 203
202
204
Ma1 205
206
207
WC M
WC J
Mu2 211
AULA
212A
254
WC
253
252
251
250
Umkleide
TH-2